

Пн

Зх Сх

Детальний план території земельної ділянки для реконструкції існуючої нежитлової будівлі, магазину з офісними приміщеннями.

Схема розташування земельної ділянки у планувальній структурі території територіальної громади

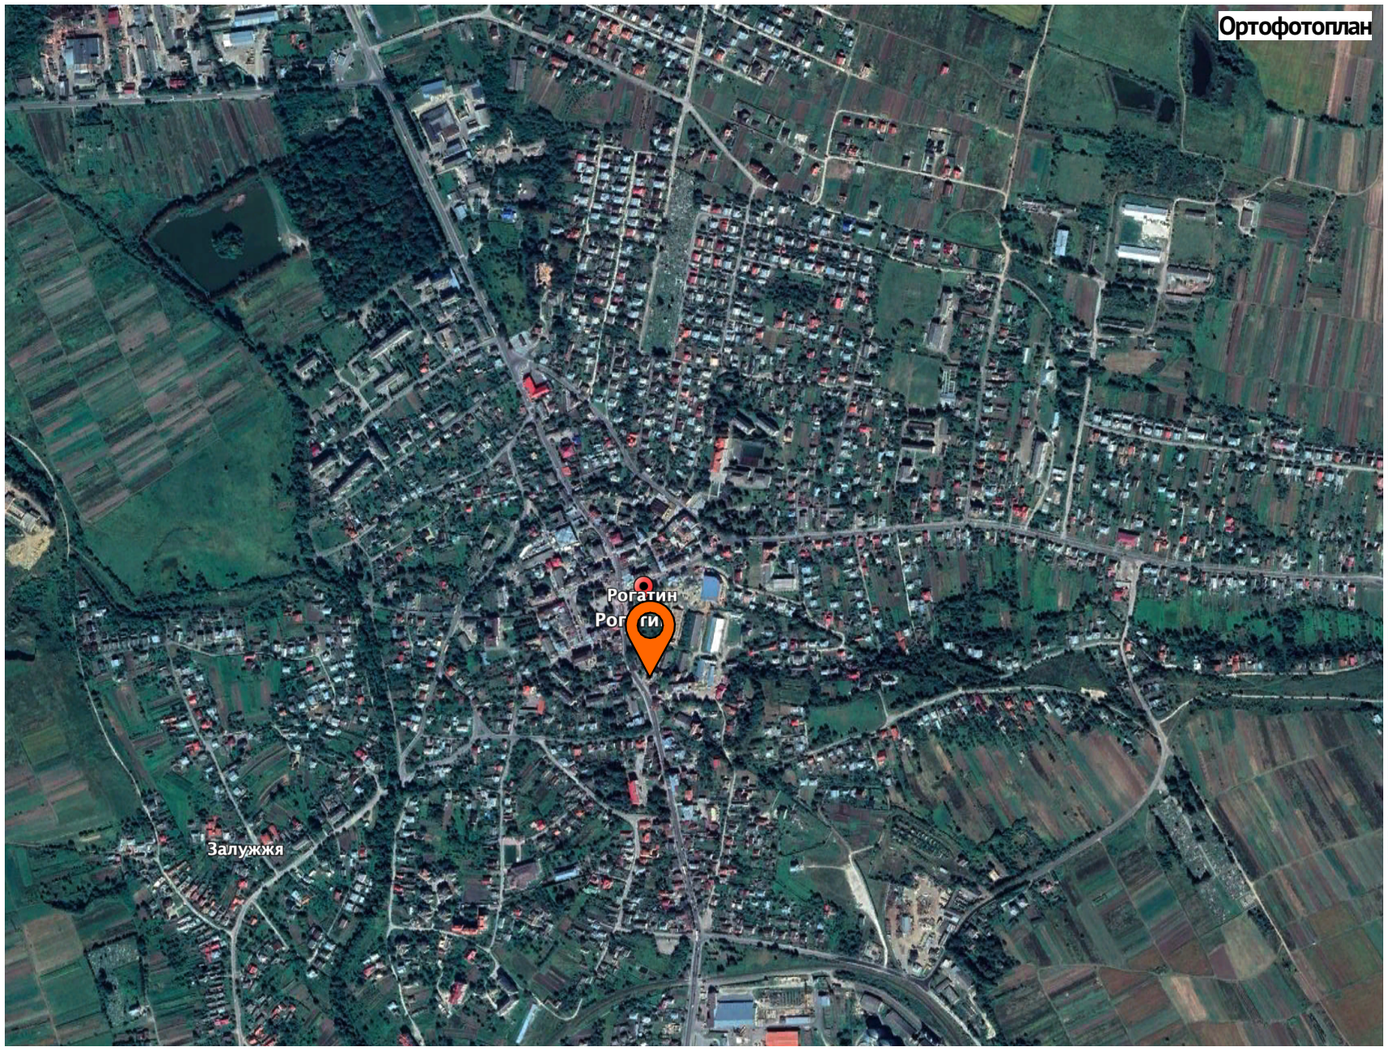

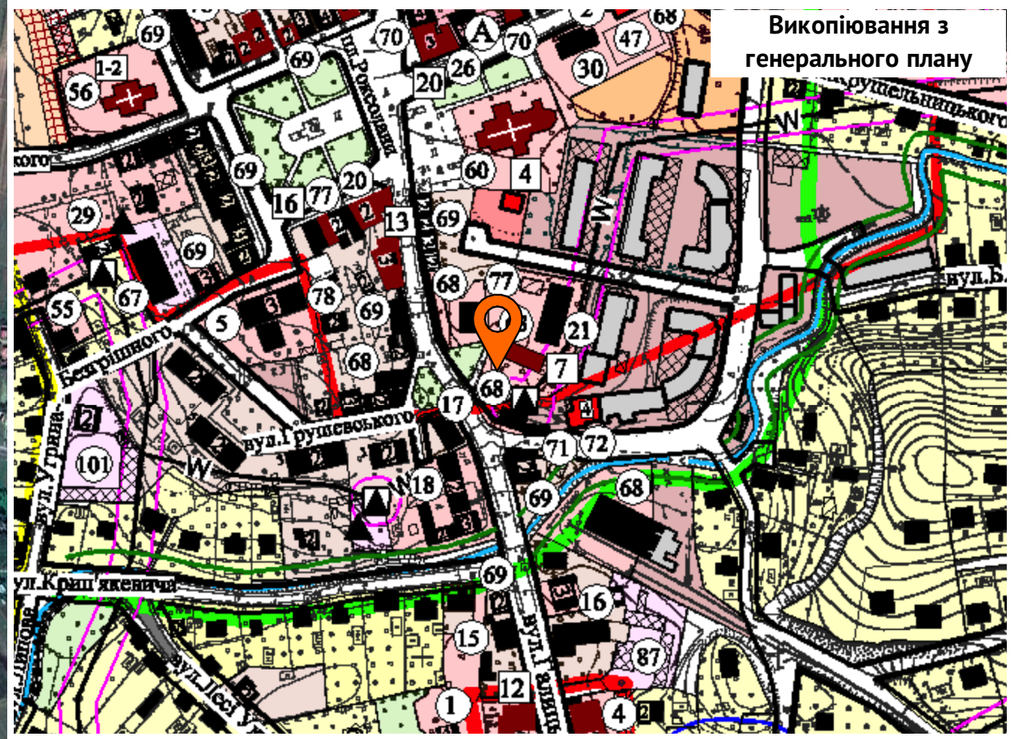

Умовні позначення

Місце розташування житлового будинку

						Замовник: Рогатинська міська рада
						Детальний план території земельної ділянки для реконструкції існуючої нежитлової будівлі, магазину з офісними приміщеннями. по вул. Галицька 52В, м.Рогатин
Змін.	Кільк.	Аркуш	№Док.	Підп.	Дата	
						Детальний план території
ФОП		Романець І.С.				
ГАП		Баланчук Р. Б.				Схема розташування земельної ділянки у планувальній структурі території територіальної громади Масштаб 1:5000

Стадія	Аркуш	Аркушів
ГП	1	5

Фізична особа–підприємець
Романець Ігор Святославович
№3228005731
тел. +380987770981


Пн

Зх Сх

Пд

Детальний план території земельної ділянки для реконструкції існуючої нежитлової будівлі, магазину з офісними приміщеннями.

План існуючого використання території. Опорний план. Схема планувальних обмежень

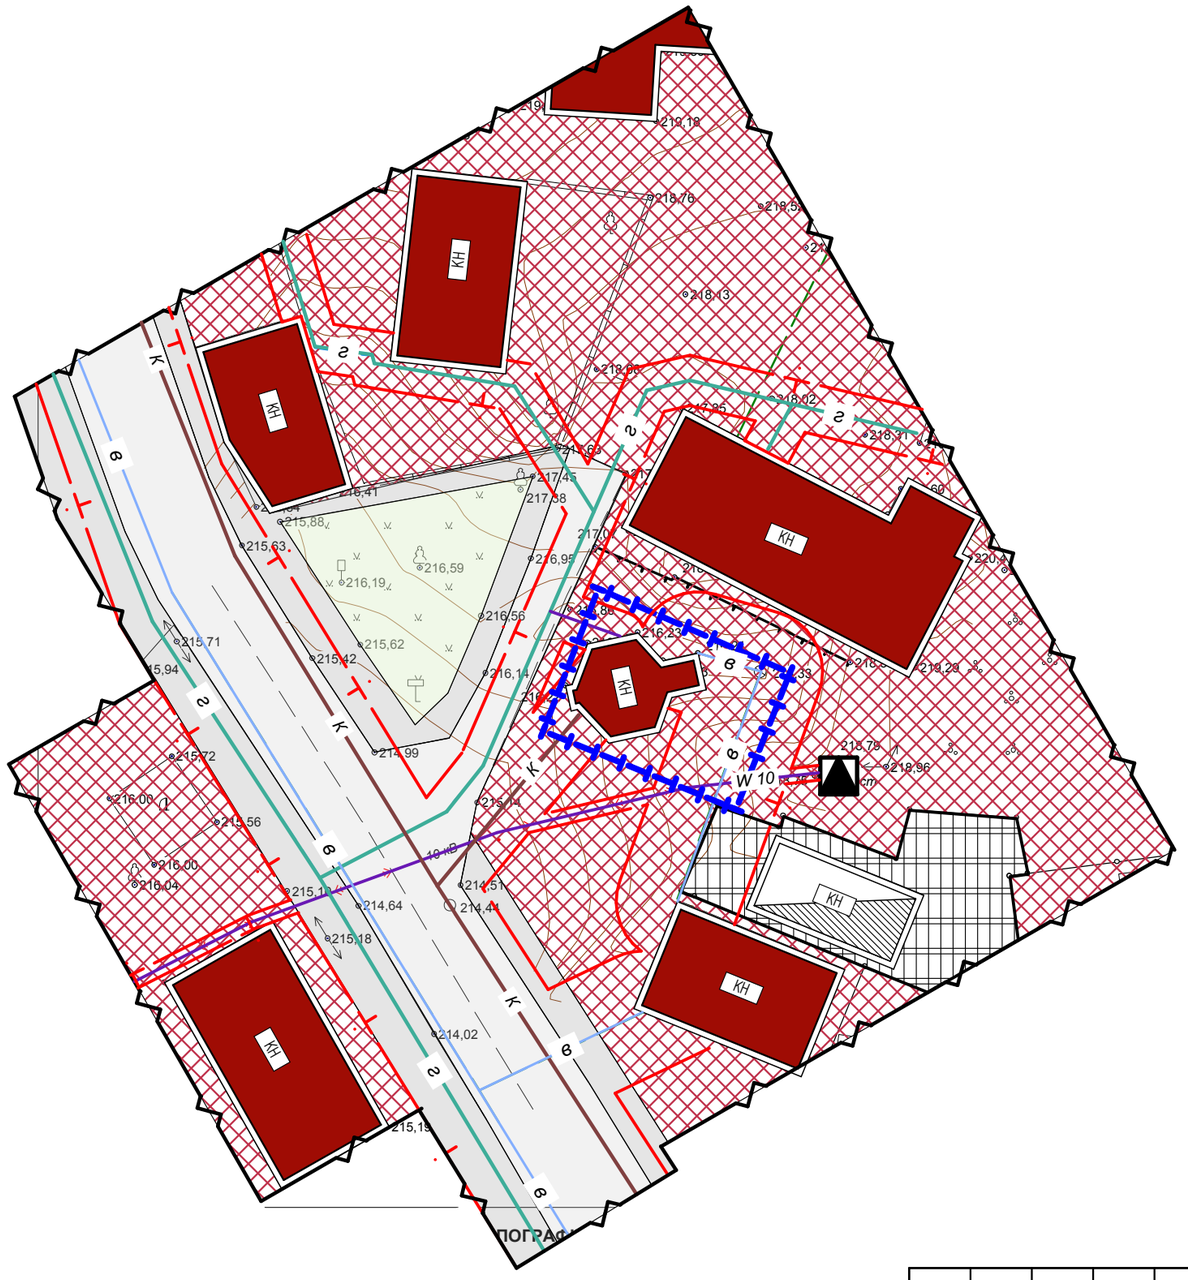

Умовні позначення

існуючі

- Громадські будівлі
- Будівлі та споруди
- Житлові вулиці та дороги в червоних лініях
- Маршрут руху пішоходів
- Маршрут транспорту
- Трансформаторна підстанція
- W 0,4 — Кабельна лінія електропередач
- в — Водопровід
- к — Каналізація
- г — Газопровід

Території

- Громадської забудови
- Зелених насаджень загального користування

Межі


- Охоронної зони
- Ділянки, на яку розробляється ДПТ

						Замовник: Рогатинська міська рада		
						Детальний план території земельної ділянки для реконструкції існуючої нежитлової будівлі, магазину з офісними приміщеннями. по вул. Галицька 52В, м.Рогатин		
Змін.	Кільк.	Аркуш	№Док.	Підп.	Дата			
						Детальний план території	Стадія	Аркуш	Аркушів
ФОП		Романець І.С.					ГП	2	5
ГАП		Баланчук Р. Б.				План існуючого використання території. Опорний план. Схема планувальних обмежень Масштаб 1:500	Фізична особа-підприємець Романець Ігор Святославович №3228005731 тел. +380987770981		

Пн
Зх
Сх
Пд

Детальний план території земельної ділянки для реконструкції існуючої нежитлової будівлі, магазину з офісними приміщеннями.

Проектний план, план червоних ліній. Схема організації руху транспорту та пішоходів,Схема інженерної підготовки території та ве

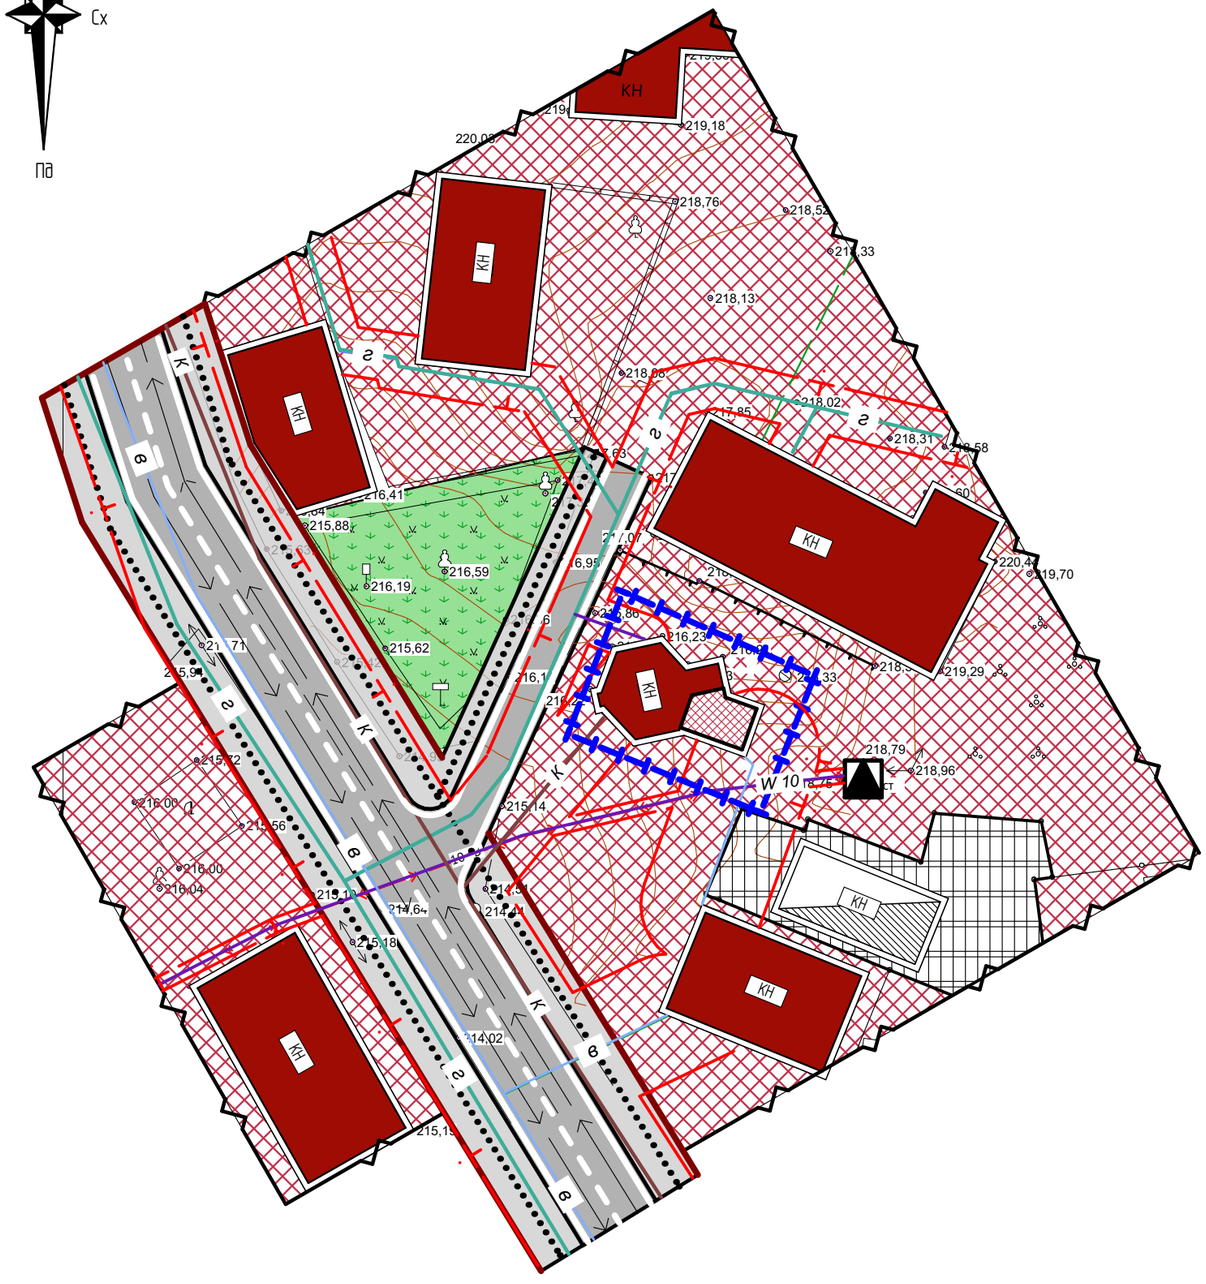

Умовні позначення

існуючі	проектні	
		Громадські будівлі
		Будівлі та споруди
		Житлові вулиці та дороги в червоних лініях
		Маршрут руху пішоходів
		Маршрут транспорту
		Трансформаторна підстанція
W 0,4	W 0,4	Кабельна лінія електропередач
в	В	Водопровід
к		Каналізація
г		Газопровід

Території

		Громадської забудови
		Промисловості, транспорту, зв'язку, енергетики, оборони
		Зелених насаджень загального користування


Межі

		Охоронної зони
		Ділянки, на яку розробляється ДПТ

						Замовник: Рогатинська міська рада	
						Детальний план території земельної ділянки для реконструкції існуючої нежитлової будівлі, магазину з офісними приміщеннями. по вул. Галицька 52В, м.Рогатин	
Змін.	Кільк.	Аркуш	№Док.	Підп.	Дата		
						Детальний план території	Стадія: ГП; Аркуш: 3; Аркушів: 5
ФОП		Романець І.С.					
ГАП		Баланчук Р. Б.				Проектний план, план червоних ліній. Схема організації руху транспорту та пішоходів,Схема інженерної підготовки території та ве	Фізична особа-підприємець Романець Ігор Святославович №3228005731 тел. +380987770981
						Масштаб 1:500	

Детальний план території земельної ділянки для реконструкції існуючої нежитлової будівлі, магазину з офісними приміщеннями.

План функціонального зонування території

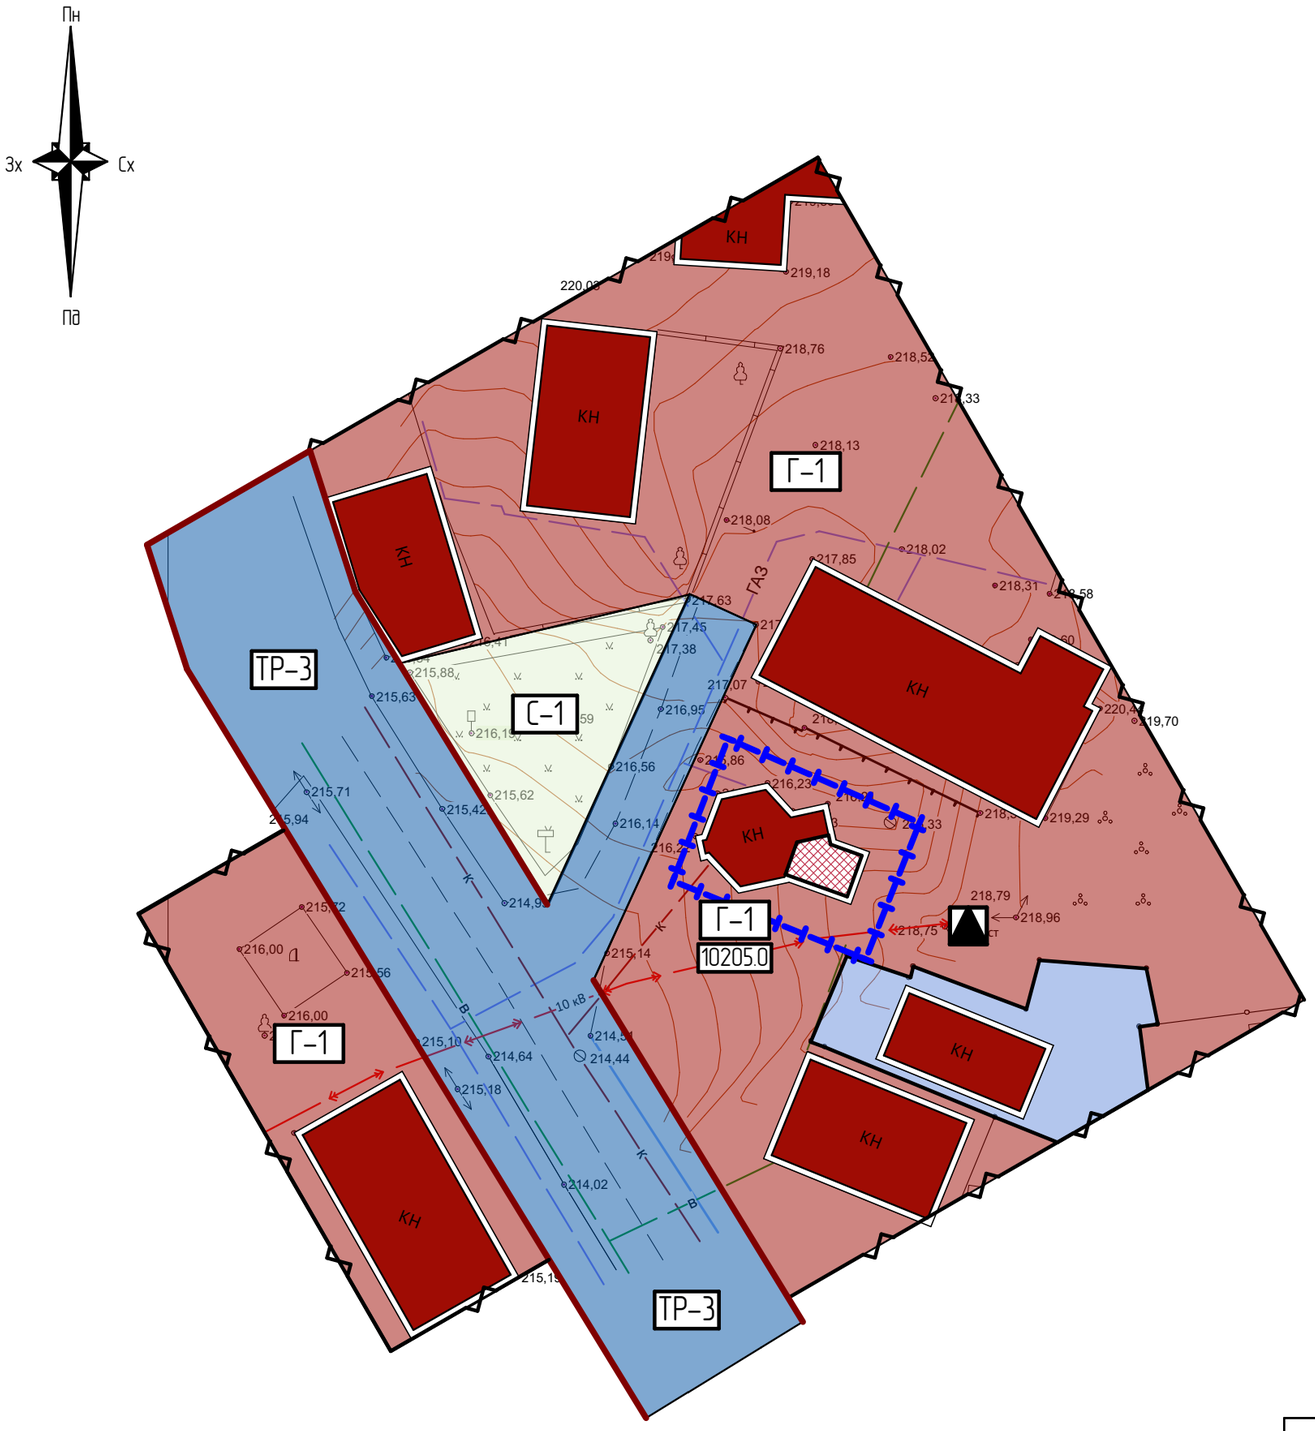

Умовні позначення

- Г-1 — Громадські зони Г-1.
- ТР-3 — Зона транспортної інфраструктури ТР-3.
- С-1 — Зона зелених насаджень спецпризначення
- Ділянки, на яку розробляється ДПТ

Код класифікаційного угруповання			Код виду функціонального призначення території	Назва виду функціонального призначення території	Код згідно з Класифікатором видів цільового використання земельних ділянок	
підгрупи	класу	підкласу			Переважні (основні) види	Супутні види
1	02	05	10205.0	території закладів торгівлі, громадського харчування та побутового обслуговування	03.07; 03.08; 03.13; 08.01; 01.12	03.20; 04.10; 05.01; 07.07; 11.04; 13.01; 13.03; 14.02 (в частині розміщення об'єктів розподільчих мереж)

Змін.	Кільк.	Аркуш	№Док.	Підп.	Дата	
						Замовник: Рогатинська міська рада
						Детальний план території земельної ділянки для реконструкції існуючої нежитлової будівлі, магазину з офісними приміщеннями. по вул. Галицька 52В, м.Рогатин
ФОП		Романець І.С.				Детальний план території
ГАП		Баланчук Р. Б.				План функціонального зонування території

Стадія	Аркуш	Аркушів
ГП	4	5


Маштаб 1:500

Фізична особа–підприємець
Романець Ігор Святославович
№3228005731
тел. +380987770981

Детальний план території земельної ділянки для реконструкції існуючої нежитлової будівлі, магазину з офісними приміщеннями.

Креслення поперечних профілів вулиць

Розріз І–І

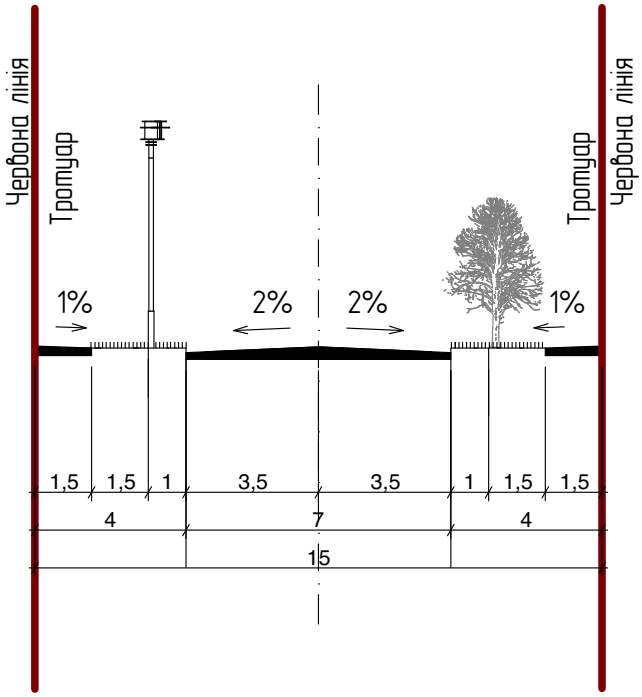

						Замовник: Рогатинська міська рада		
						Детальний план території земельної ділянки для реконструкції існуючої нежитлової будівлі, магазину з офісними приміщеннями. по вул. Галицька 52В, м.Рогатин		
Змін.	Кільк.	Аркуш	№Док.	Підп.	Дата			
						Детальний план території	Стадія	Аркуш	Аркушів
ФОП		Романець І.С.					ГП	5	5
ГАП		Баланчук Р. Б.				Креслення поперечних профілів вулиць М1:200	Фізична особа–підприємець Романець Ігор Святославович №3228005731 тел. +380987770981		