


### Умовні позначення

Умовне позначення	Найменування
<b>МЕЖІ</b>	
	межа земельної ділянки, на яку розробляється ДПТ
	межа с.Дички
<b>ФУНКЦІОНАЛЬНЕ ЗОНУВАННЯ ТЕРИТОРІЇ</b>	
	землі іншого сільськогосподарського призначення
	землі запасу
<b>ОБ'ЄКТИ ІНЖЕНЕРНОЇ ІНФРАСТРУКТУРИ</b>	
	повітряна ЛЕП (10кВ; 0,4кВ)
	водопровід
	каналізація (гноесистема)
	каналізація (побутова)
	каналізація (ливнева)
	газопровід
<b>БУДІВЛІ ТА СПОРУДИ</b>	
	адмінбудівля
	стайня відгодівлі
	господарське приміщення
	септик
<b>ОБ'ЄКТИ ВУЛИЧНО-ДОРОЖНЬОЇ МЕРЕЖІ</b>	
	автомобільна дорога з ґрунтовим покриттям
<b>ПЛАНУВАЛЬНІ ОБМЕЖЕННЯ</b>	
	охоронна зона

## с.Дички Рогатинської міської ради Івано-Франківської області

Детальний план території земельних ділянок за межами населеного пункту, на яких розташовані об'єкти нерухомого майна, власниками якого є ТзОВ "Гудвеллі Україна"

### План існуючого використання території (опорний план) з схемою планувальних обмежень М 1:1000

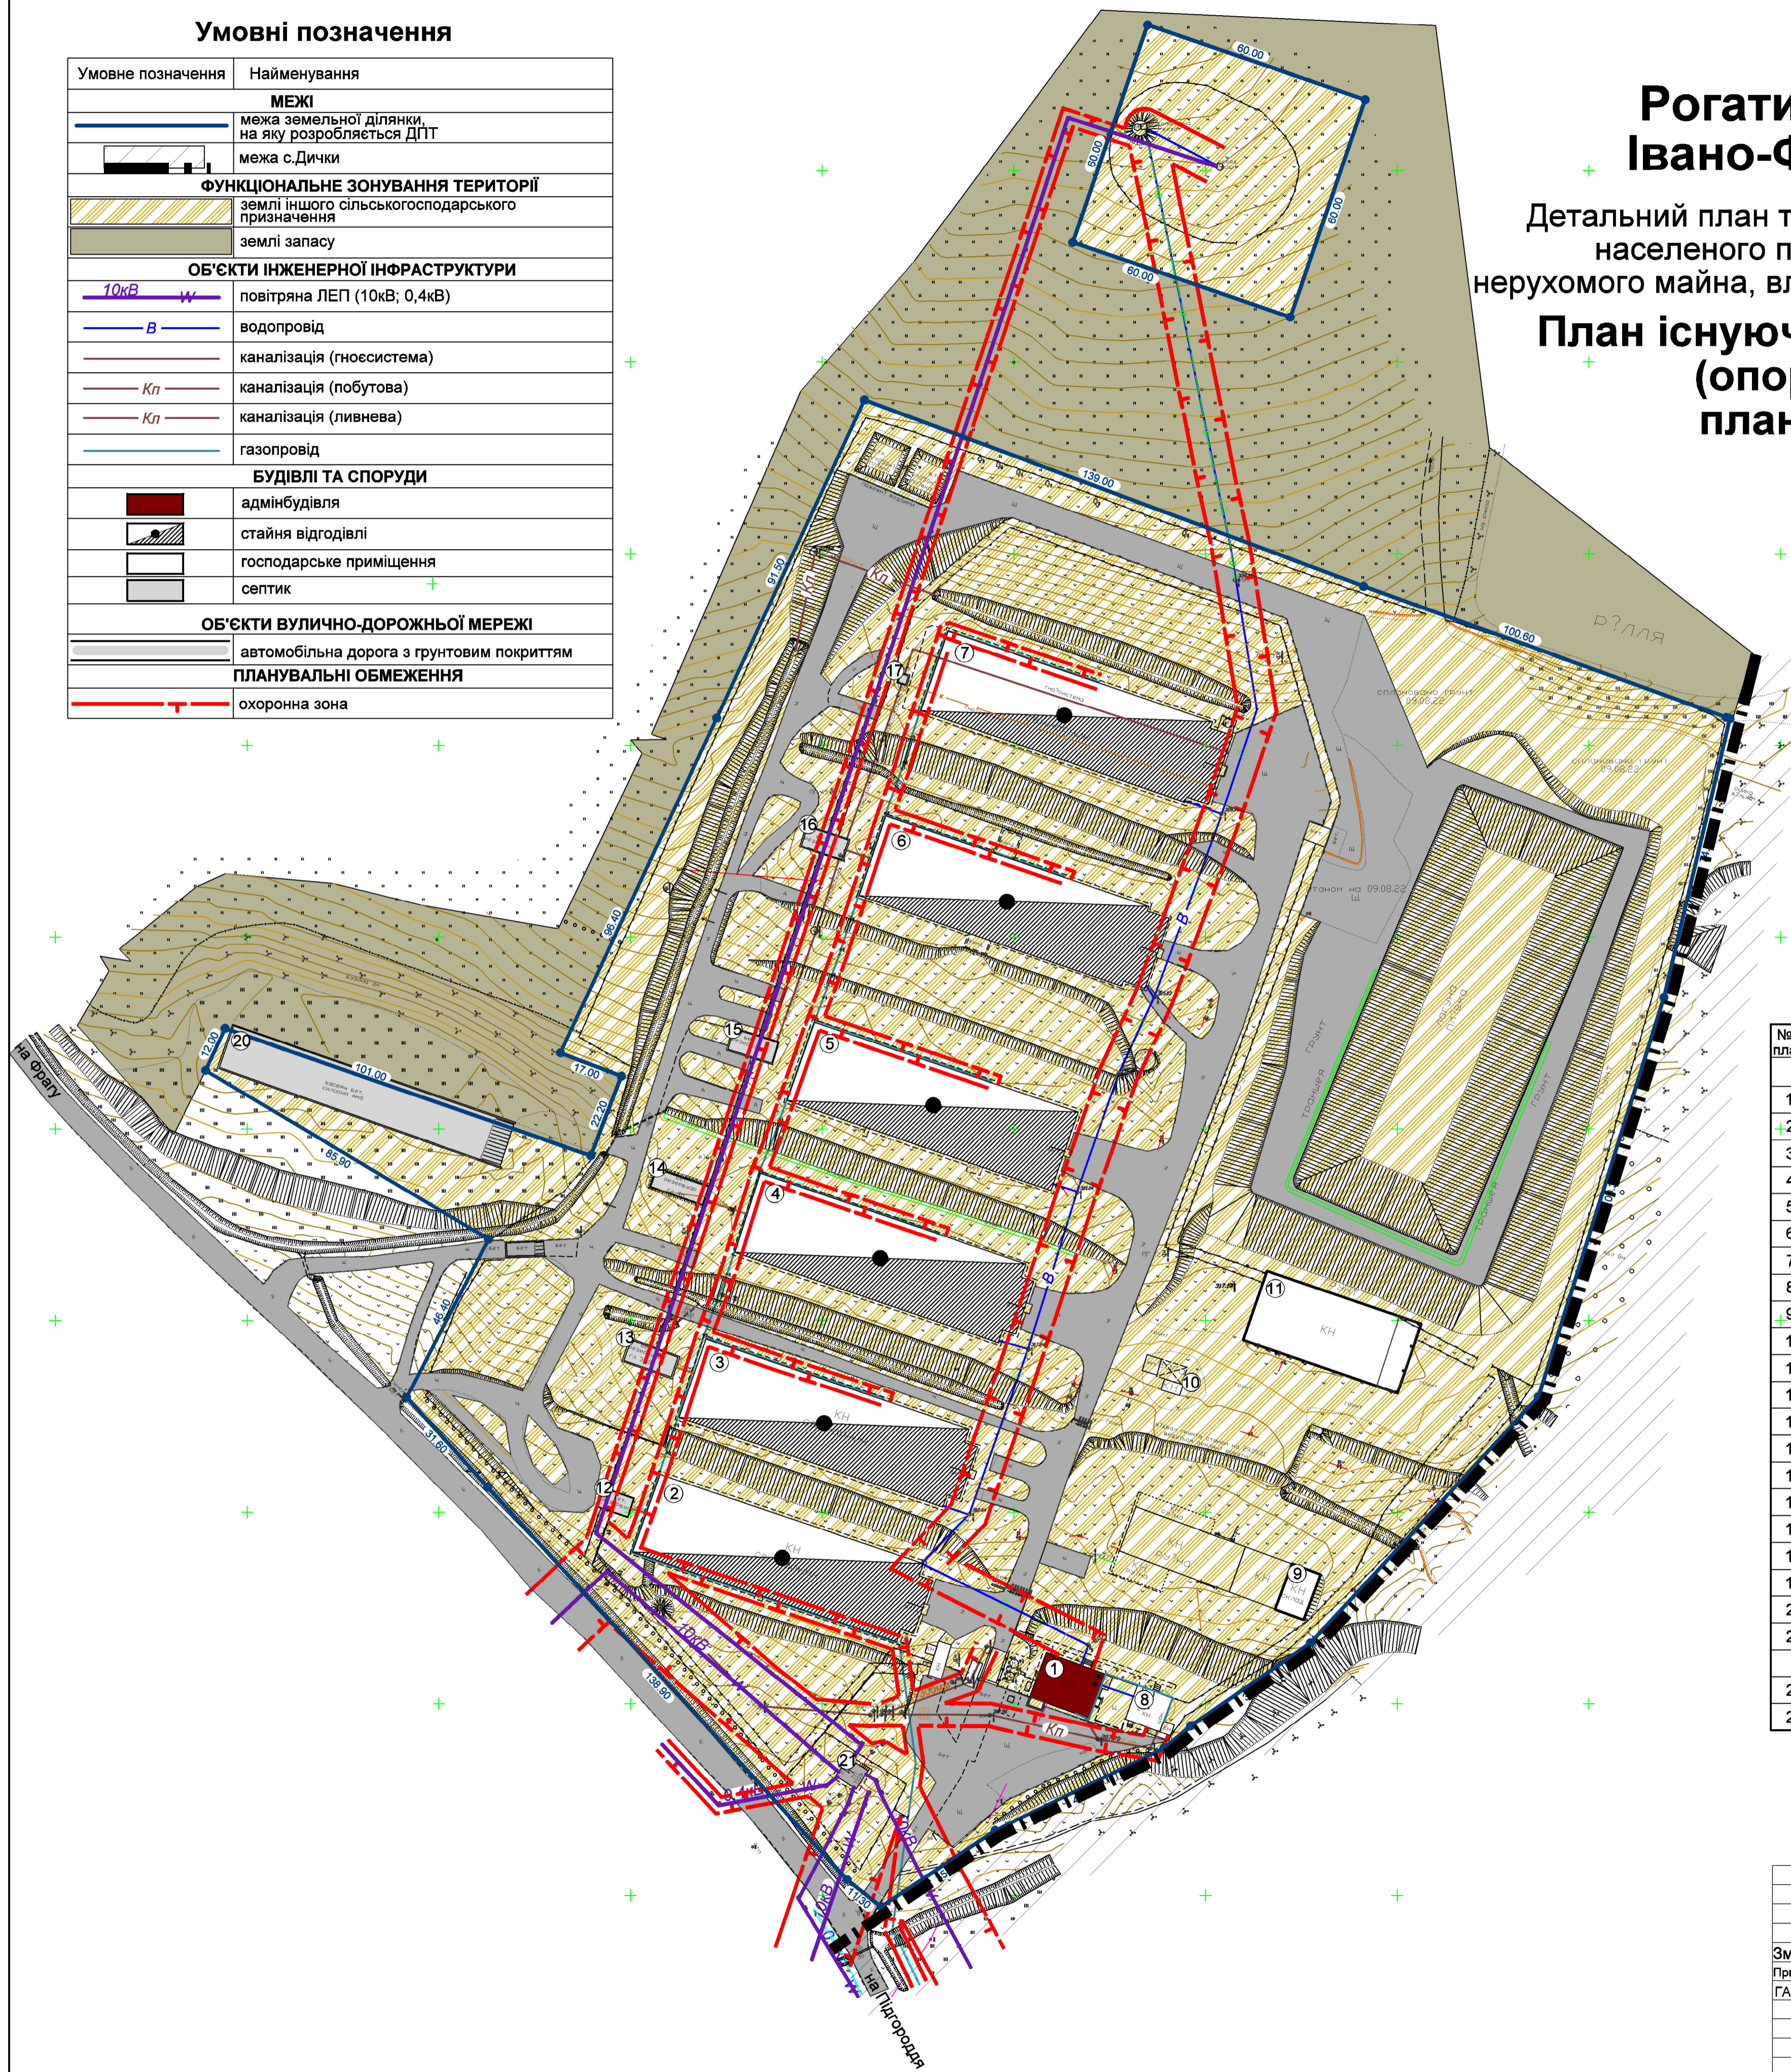

#### Експлікація

№по плану	Найменування об'єкту	Площа забудови, м <sup>2</sup>	
<b>Ділянка №1 (площа 8,3465га)</b>			
1	Адмінбудинок	216,3	
+2	Стайня відгодівлі №1	1596,8	
3	Стайня відгодівлі №2	1595,5	
4	Стайня відгодівлі №3	1598,7	
5	Стайня відгодівлі №4	1581,8	
6	Стайня відгодівлі №5	1698,6	
7	Стайня відгодівлі №6	1699,2	
8	Будівля дезінфекції	90,3	
+9	Кормоцех	41,0	
10	Склад мертвих свиней	44,1	
11	Склад	806,0	
12	Септик №1	69,8	
13	Септик №2	85,6	
14	Септик №3	93,0	
15	Септик №4	80,6	
16	Септик №5	74,4	
17	Септик №6	8,1	
18	Пожежний резервуар №1	100,0	
19	Пожежний резервуар №2	100,0	
20	Гноєсховище	900,0	
21	Трансформаторна підстанція	35,6	
<b>Ділянка №2 (площа 0,36 га)</b>			
22	Водонапірна вежа		
23	Свердловина води		

				Замовник: Рогатинська міська рада		
				Детальний план території земельних ділянок за межами населеного пункту с.Дички, на яких розташовані об'єкти нерухомого майна, власниками якого є ТзОВ "Гудвеллі Україна"		
Зм. Арк.	№Докум.	Підпис	Дата	Стадія	Лист	Листів
Прив. підпр.	Заяць В.А.			ДПТ	2	6
ГАП	Заяць В.А.			ПП Заяць В.А.		
				План існуючого використання території суміщений зі схемою планувальних обмежень М 1:1000		