



Детальний план території

земельних ділянок за межами населеного пункту с Підгороддя на яких розташовані об'єкти нерухомого майна, власниками якого є ТЗОВ "Гудвеллі Україна"

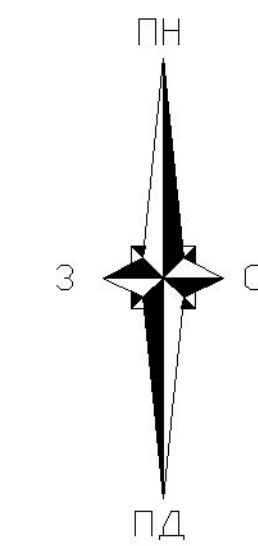

План існуючого використання території з опорним планом та схемою існуючих планувальних обмежень

М 1:1000

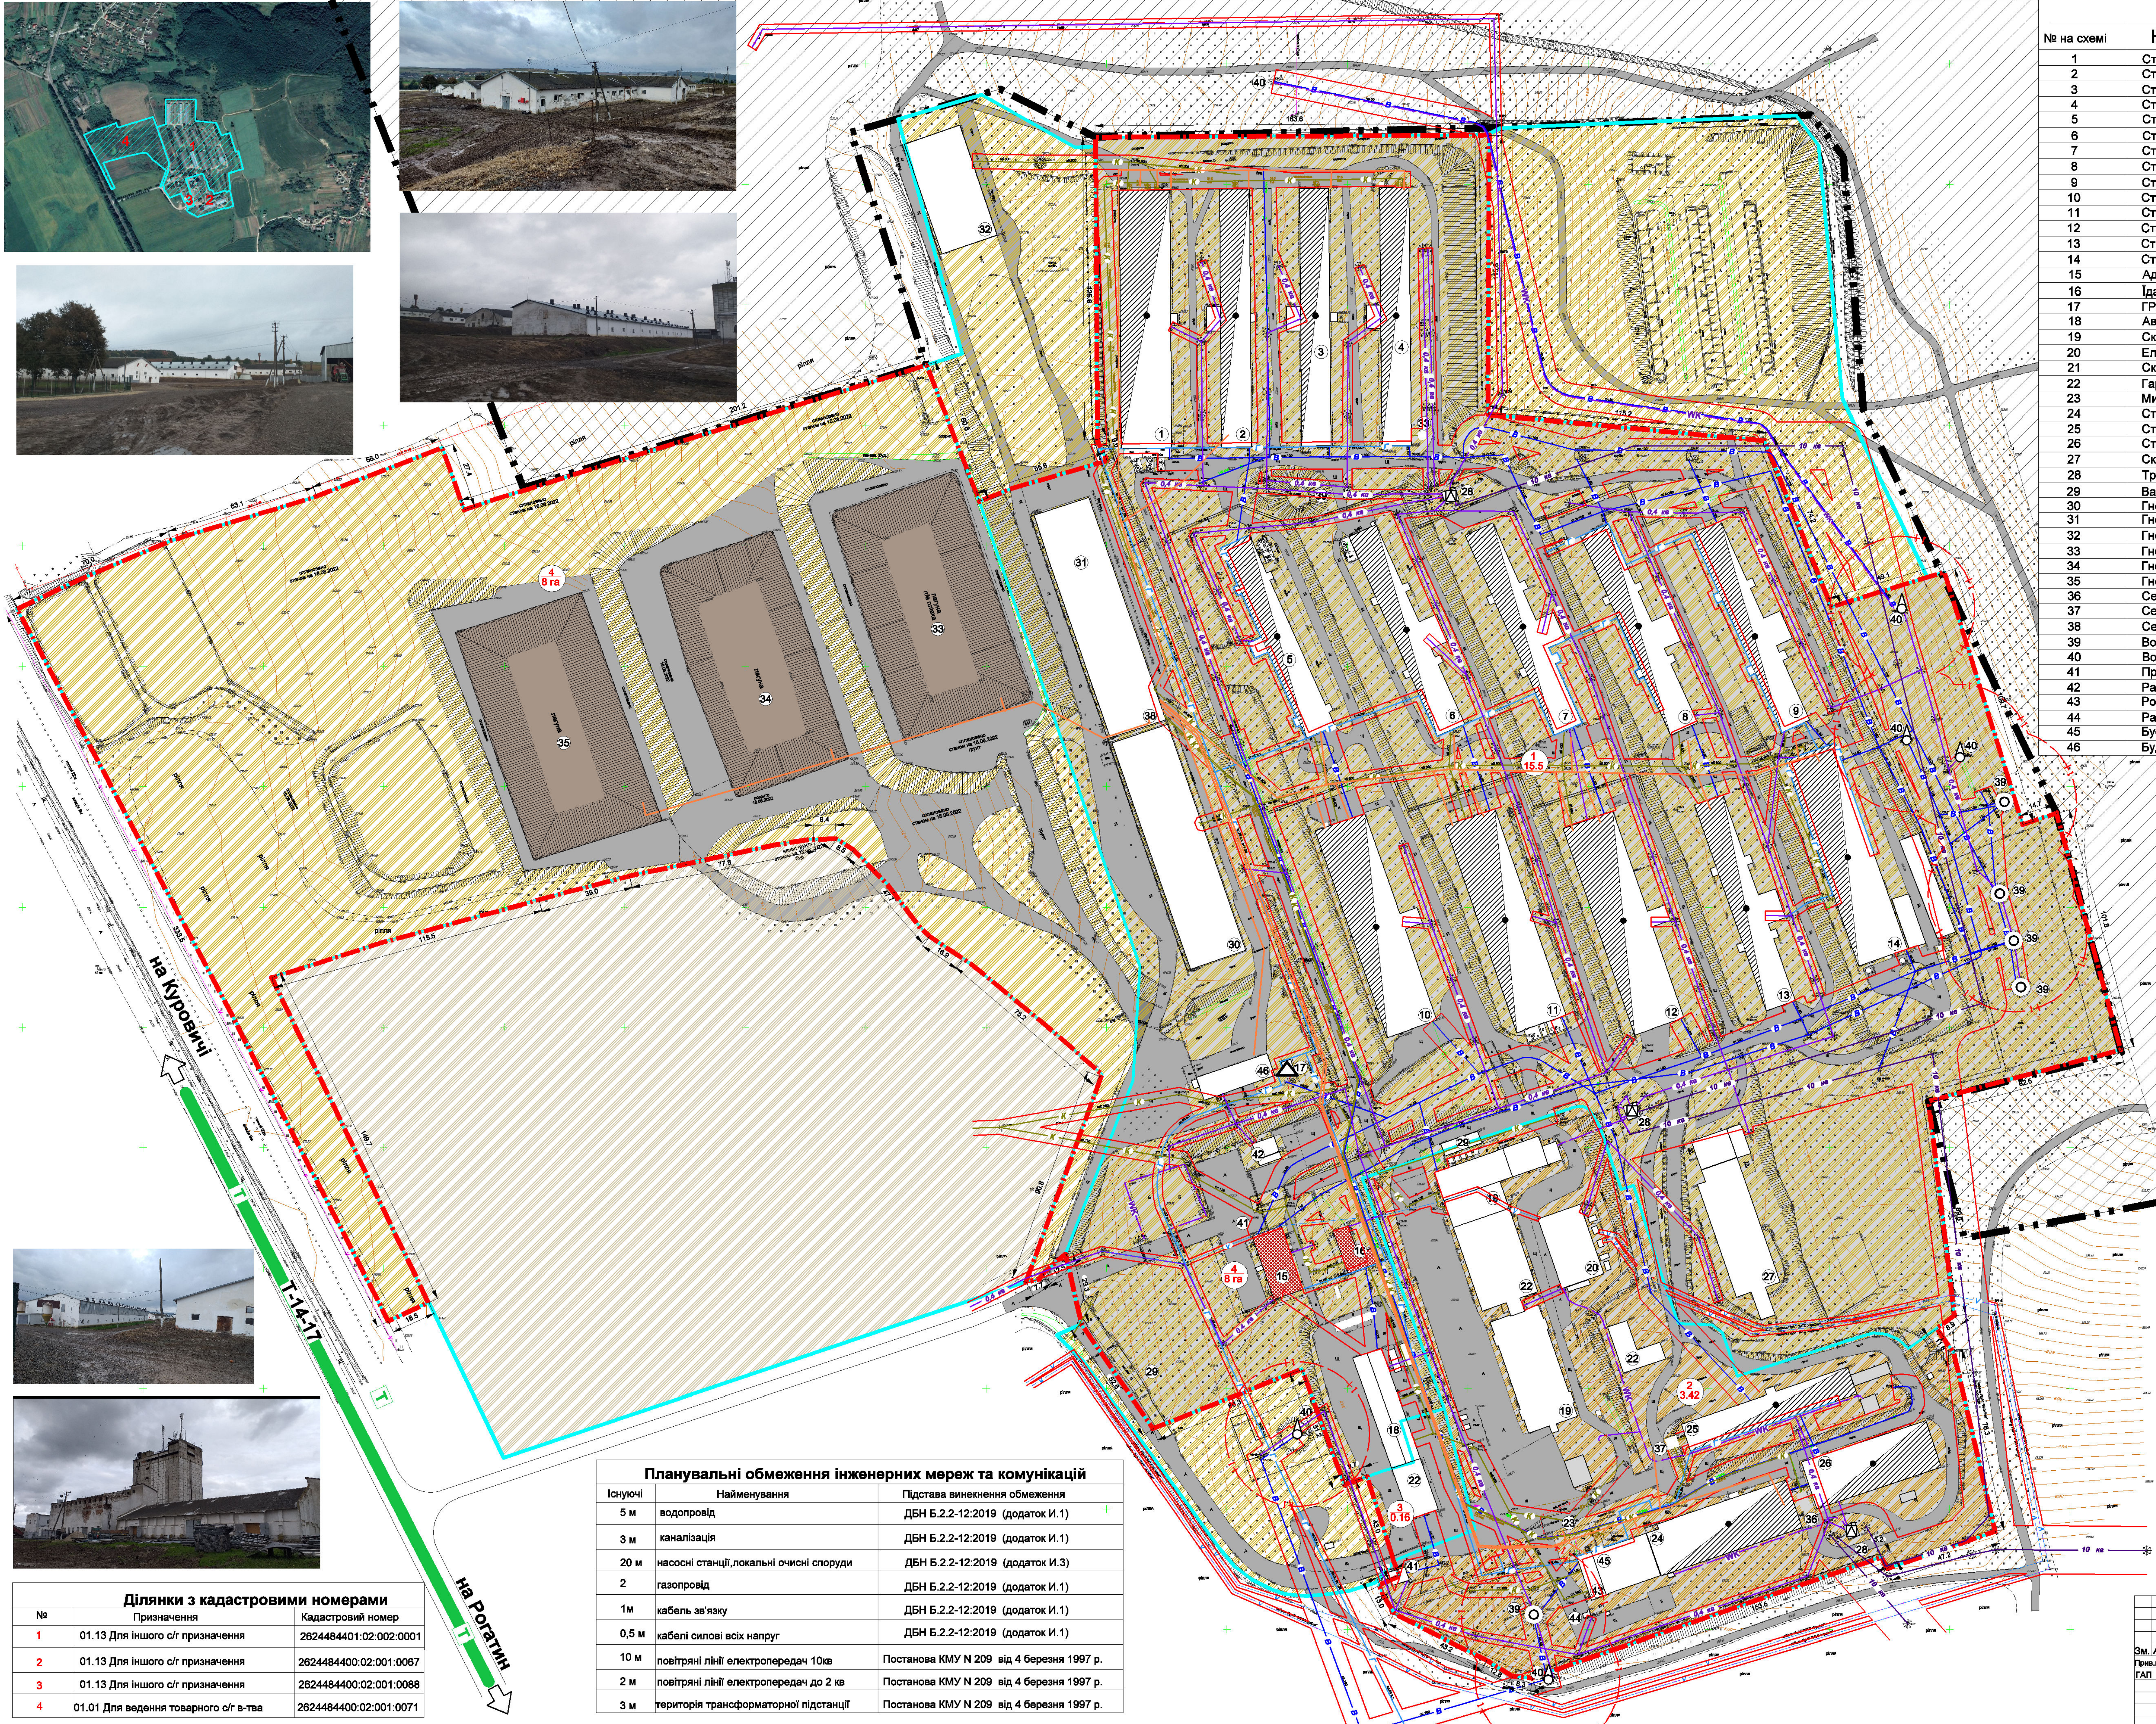

Експлікація				
№ на схемі	Найменування	Пов.	Площа м кв.	Примітки
1	Стайня відгодівлі №1	1	2188,8	існуюча
2	Стайня відгодівлі №2	1	1371,3	існуюча
3	Стайня відгодівлі №3	1	1372,1	існуюча
4	Стайня відгодівлі №4	1	1361,9	існуюча
5	Стайня відгодівлі №5	1	1151,7	існуюча
6	Стайня відгодівлі №6	2	1253,5	існуюча
7	Стайня відгодівлі №7	1	1252,8	існуюча
8	Стайня відгодівлі №8	1	1251,9	існуюча
9	Стайня відгодівлі №9	1	1250,9	існуюча
10	Стайня відгодівлі №10	1	2005,7	існуюча
11	Стайня відгодівлі №11	1	1959,6	існуюча
12	Стайня відгодівлі №12	1	2004,9	існуюча
13	Стайня відгодівлі №13	1	1248,9	існуюча
14	Стайня відгодівлі №14	1	1987,3	існуюча
15	Адмінбудівля	2	361,3	існуюча
16	Ідальня	1	166,7	існуюча
17	ГРП	1	23,1	існуюча
18	Автогараж	1	542,6	існуюча
19	Склад-цех	4	3284,8	існуюча
20	Елеватор	9	578,3	існуюча
21	Склад	1	249,1	існуюча
22	Гараж	1	349,7	існуюча
23	Мийка автотранспорту	1	180	існуюча
24	Стайня відгодівлі №25	1	1298,5	існуюча
25	Стайня відгодівлі №26	1	938,8	існуюча
26	Стайня відгодівлі №27	1	112,6	існуюча
27	Склад	1	1273,6	існуюча
28	Трансформаторна підстанція	2	65	існуюча
29	Вага автомобільна	1		
30	Гноєзбірник №1		2531,1	існуюча
31	Гноєзбірник №2		2116,4	існуюча
32	Гноєзбірник №3		1232,3	існуюча
33	Гноєзбірник "Лагуна" №1		5500	існуюча
34	Гноєзбірник "Лагуна" №2		5500	існуюча
35	Гноєзбірник "Лагуна" №3		5500	існуюча
36	Септик №1		32	існуюча
37	Септик №2		22,4	існуюча
38	Септик №3		150	існуюча
39	Водонапірна башта			існуюча
40	Водозабірні свердловини			існуюча
41	Прохідна		8,4	існуюча
42	Рампа продажу свиней	1	142,6	реконструкція
43	Роздільня	3	202,2	реконструкція
44	Рампа продажу свиней	1	75,5	реконструкція
45	Буферна стайня	1	380,2	реконструкція
46	Будівля утилізатора			реконструкція

Умовні позначення	
Існуючі	Найменування
МЕЖИ	
	межа с. Підгороддя
	межа детального плану території
	межа ділянок з кадастровими номерами
ФУНКЦІОНАЛЬНЕ ЗОНУВАННЯ ТЕРИТОРІЇ	
	01.13 іншого с/г призначення
	01.01 для ведення товарного с/г в-тва
	01.02 для ведення фермерського г-тва
ОБ'ЄКТИ ВУЛИЧНО-ДОРОЖНЬОЇ МЕРЕЖИ	
	територіальна дорога Т-14-17 Куровичі-Рогатині
	території проїзді
БУДІВЛІ ТА СПОРУДИ	
	громадська будівля
	складські будівлі
	виробничі будівлі
	допоміжні господарські будівлі
	гноєзбірники "Лагуна"
ОБ'ЄКТИ ІНЖЕНЕРНОЇ ІНФРАСТРУКТУРИ	
	повітряна лінія електропередачі 10 кв
	повітряна лінія електропередачі 0,4 кв
	кабельна лінія електропередачі 0,2 кв
	кабель зв'язку
	газ низького тиску
	водопровід
	каналізація
	світловка
	трансформаторна підстанція
	газорозподільний пункт
	водозабірна свердловина
	водозабірна башта
ПЛАНУВАЛЬНІ ОБМЕЖЕННЯ	
	санітарно-захисна зона
	охоронна зона від інженерних мереж
	1-ий пояс зони санітарної охорони

Планувальні обмеження інженерних мереж та комунікацій		
Існуючі	Найменування	Підстава виникнення обмеження
5 м	водопровід	ДБН Б.2.2-12:2019 (додаток И.1)
3 м	каналізація	ДБН Б.2.2-12:2019 (додаток И.1)
20 м	насосні станції, локальні очисні споруди	ДБН Б.2.2-12:2019 (додаток И.3)
2	газопровід	ДБН Б.2.2-12:2019 (додаток И.1)
1м	кабель зв'язку	ДБН Б.2.2-12:2019 (додаток И.1)
0,5 м	кабелі силові всіх напруг	ДБН Б.2.2-12:2019 (додаток И.1)
10 м	повітряні лінії електропередач 10кв	Постанова КМУ N 209 від 4 березня 1997 р.
2 м	повітряні лінії електропередач до 2 кв	Постанова КМУ N 209 від 4 березня 1997 р.
3 м	територія трансформаторної підстанції	Постанова КМУ N 209 від 4 березня 1997 р.

Ділянки з кадастровими номерами		
№	Призначення	Кадастровий номер
1	01.13 Для іншого с/г призначення	2624484401.02.002.0001
2	01.13 Для іншого с/г призначення	2624484400.02.001.0067
3	01.13 Для іншого с/г призначення	2624484400.02.001.0068
4	01.01 Для ведення товарного с/г в-тва	2624484400.02.001.0071

Замовник: Рогатинська міська рада		Детальний план території земельних ділянок за межами населеного пункту с Підгороддя на яких розташовані об'єкти нерухомого майна, власниками якого є ТЗОВ "Гудвеллі Україна"	
Зм. Арх. №Докум.	Підпис Дата	Стадія	Лист
Прив'язка: Зяць В.А.		ПП	2
ГАП Зяць В.А.		Л	4
План існуючого використання території з опорним планом та схемою існуючих планувальних обмежень		ПП Зяць В.А.	