

**Умовні позначення**

Умовне позначення існуючі	Умовне позначення проектні	Найменування
<b>МЕЖІ</b>		
		межа земельної ділянки, на яку розробляється ДПТ
		межа с. Дички
<b>ФУНКЦІОНАЛЬНЕ ЗОНУВАННЯ ТЕРИТОРІЇ</b>		
		землі іншого сільськогосподарського призначення
		землі запасу
		зелені насадження (газони)
<b>ОБ'ЄКТИ ВУЛИЧНО-ДОРОЖНЬОЇ МЕРЕЖІ</b>		
		червоні лінії вулиць та доріг
		зовнішній рух транспорту
		внутрішній рух транспорту
		заїзди-вийзди на територію свиноферми
		основний рух працівників по території підприємства
		основний рух працівників по коридорах
		розворотні майданчики
		паркомісця
<b>ОБ'ЄКТИ ІНЖЕНЕРНОЇ ІНФРАСТРУКТУРИ</b>		
		повітряна ЛЕП (10кВ; 0,4кВ)
		комплектна трансформаторна підстанція
		водозабірна свердловина
		водонапірна вежа
		водопровід
		очисні споруди
		каналізаційна насосна станція
		каналізація самопливна (гноесистема)
		каналізація напірна (гноесистема)
		каналізація (побутова)
		каналізація (ливнева)
		газопровід
<b>БУДІВЛІ ТА СПОРУДИ</b>		
		адміністративна будівля
		свинарники
		домоміжні господарські будівлі
		складські будівлі
		котельня
		коридор між виробничими будівлями
<b>ПЛАНУВАЛЬНІ ОБМЕЖЕННЯ</b>		
		охоронна зона
		1-ий пояс зони санітарної охорони водозабору


**с. Дички**  
**Рогатинської міської ради**  
**Івано-Франківської області**

Детальний план території земельних ділянок за межами населеного пункту, на яких розташовані об'єкти нерухомого майна, власниками якого є ТзОВ "Гудвеллі Україна"

**Проектний план з планом червоних ліній.**  
**Схема організації руху транспорту і пішоходів**  
**М 1:1000**




Схема планувальних обмежень

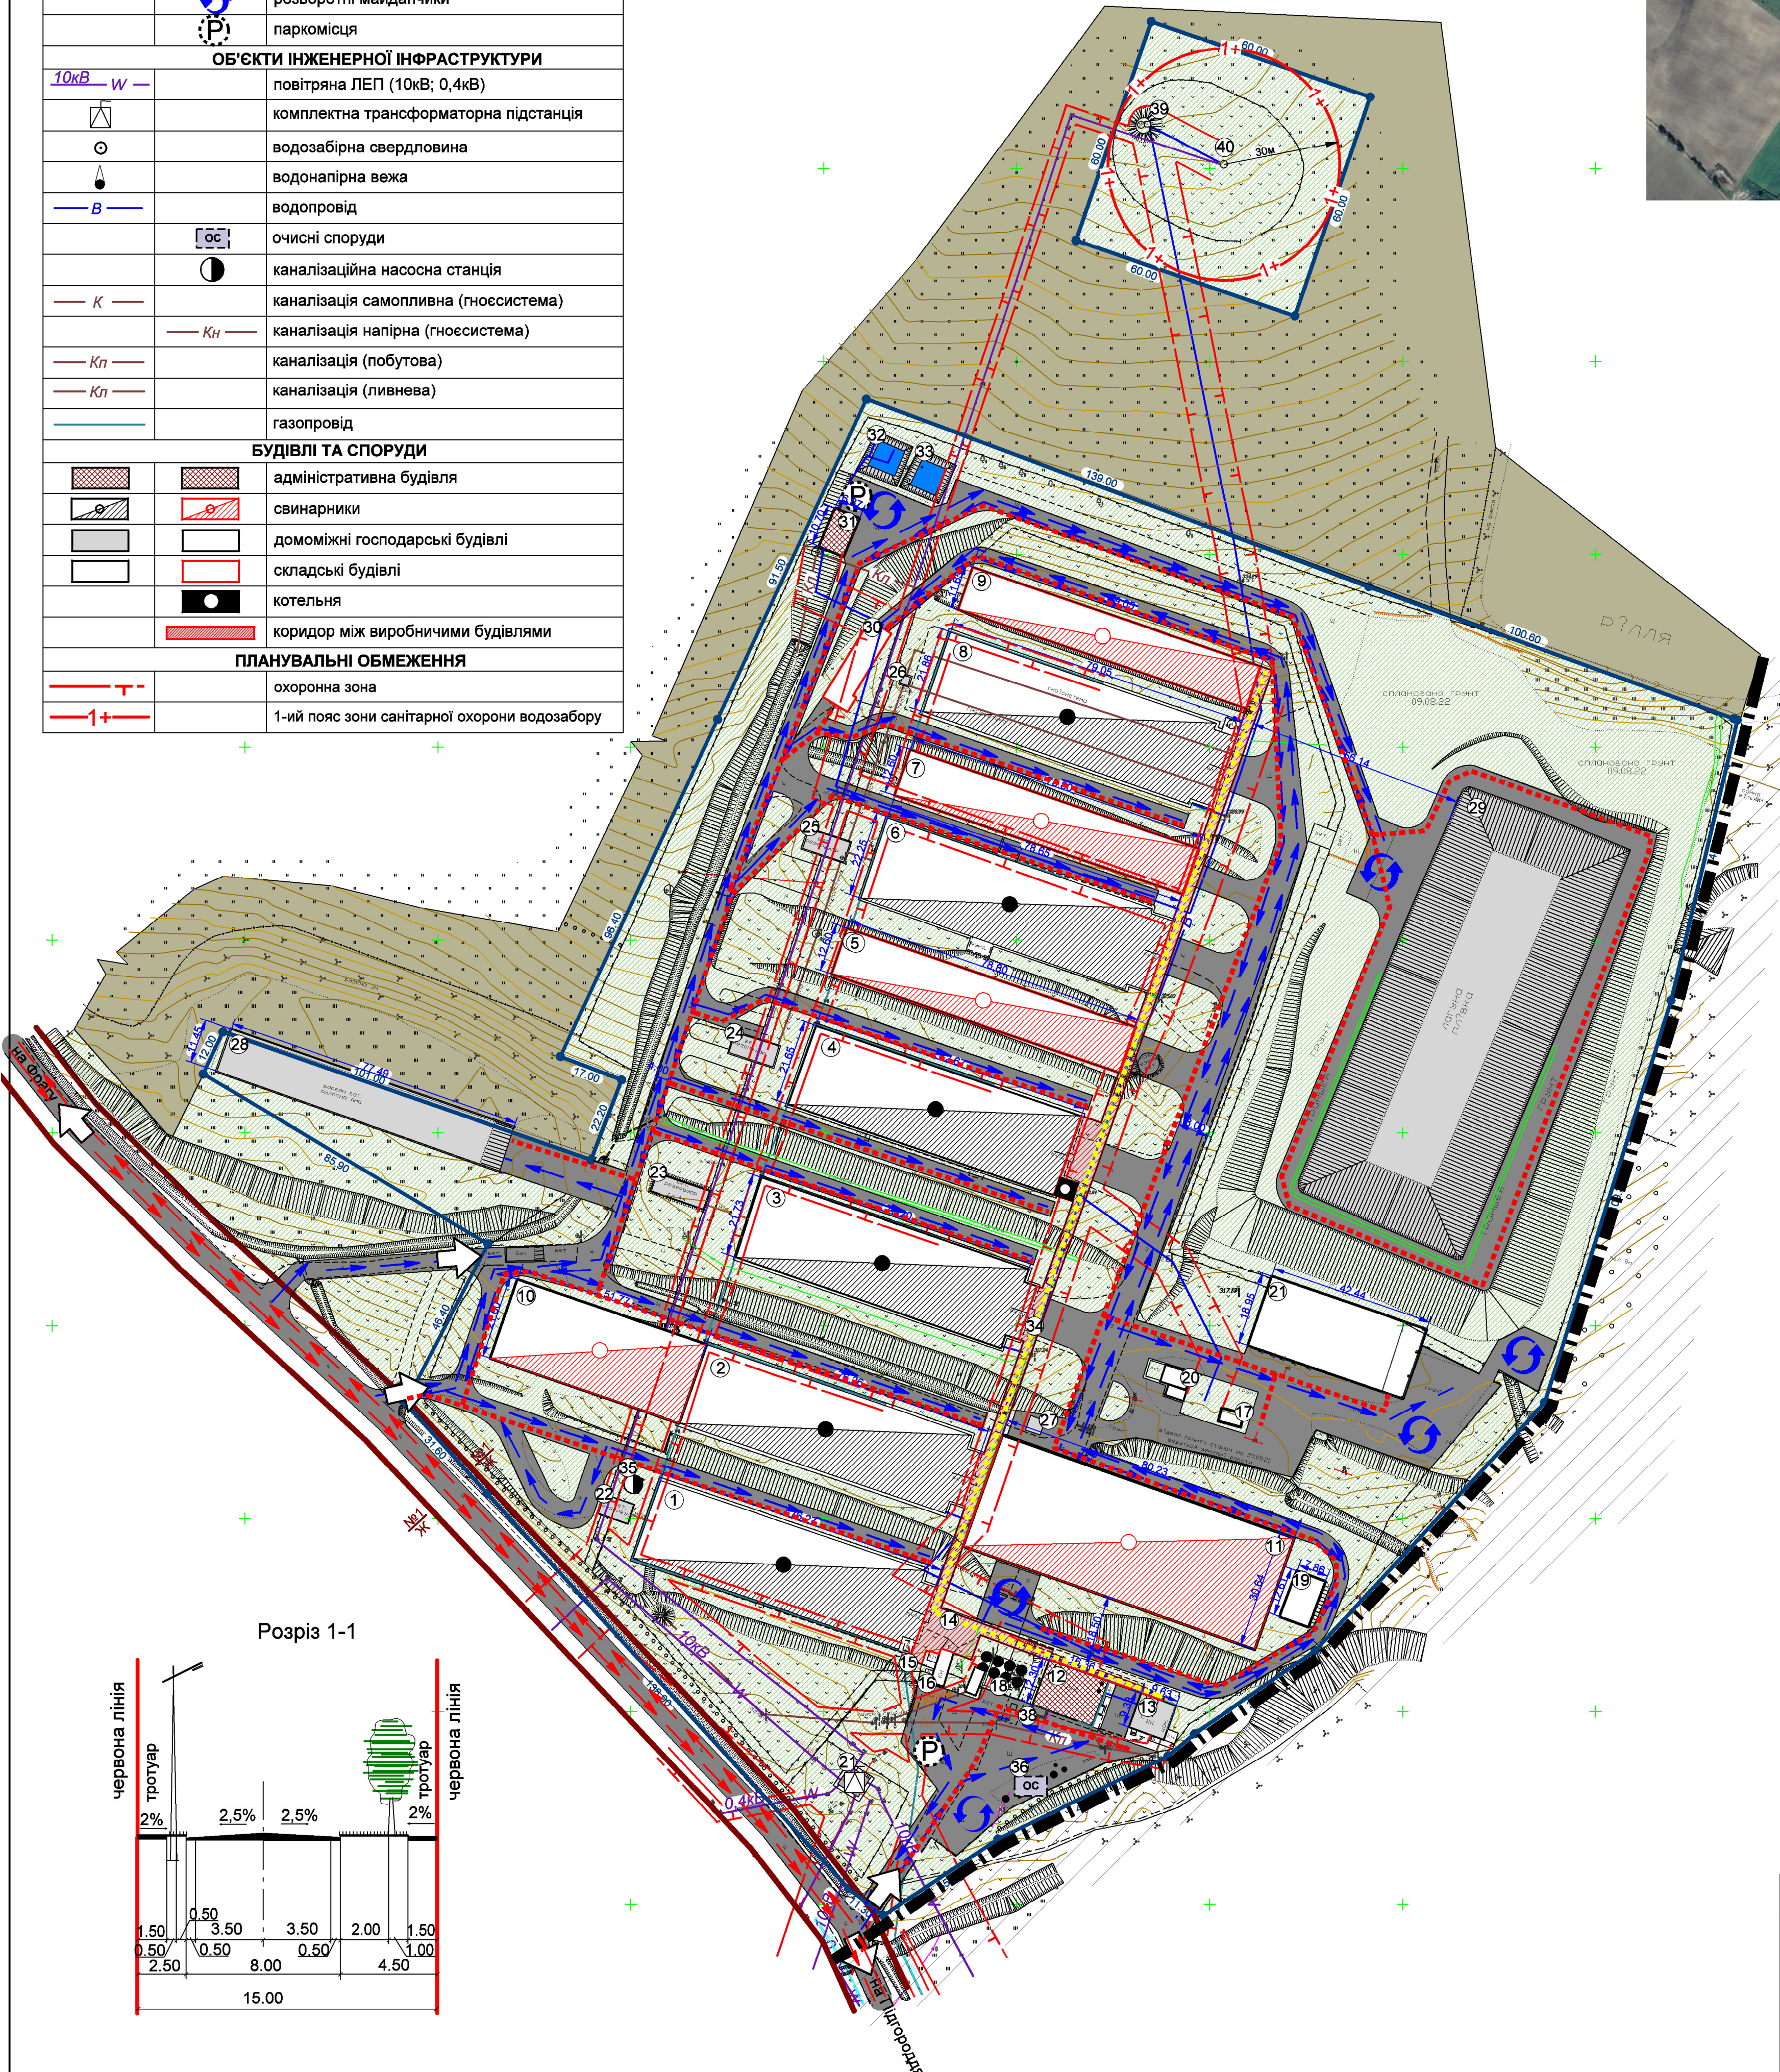

**Експлікація**

№по плану	Найменування об'єкту	Площа збудови, м <sup>2</sup>	
<b>Ділянка №1 (площа 8,3465га)</b>			
1	Стайня відгодівлі №1	1596,8	існуюча
2	Стайня відгодівлі №2	1598,5	існуюча
3	Стайня відгодівлі №3	1598,7	існуюча
4	Стайня відгодівлі №4	1581,8	існуюча
5	Стайня відгодівлі №5	995,6	проект
6	Стайня відгодівлі №6	1698,6	існуюча
7	Стайня відгодівлі №7	995,6	проект
8	Стайня відгодівлі №8	1699,2	існуюча
9	Стайня відгодівлі №9	920,7	проект
10	Стайня відгодівлі №10	1118,4	проект
11	Стайня відгодівлі №11	2458,6	проект
12	Адмінбудинок	216,3	існуюча
13	Будівля дезінфекції	90,3	існуюча
14	Буферна стайня	85,4	існуюча
15	Рампа приймання свиней	41,9	існуюча
16	Рампа продажу свиней	34,6	існуюча
17	Навіс під утилізатор	34,2	існуюча
18	Силоса для кормів	100,0	існуюча
19	Кормоцех	41,0	існуюча
20	Склад мертвих свиней	47,5	існуюча
21	Господарський склад	806,0	існуюча
22	Септик №1	69,8	існуюча
23	Септик №2	93,0	існуюча
24	Септик №3	80,6	існуюча
25	Септик №4	74,4	існуюча
26	Септик №5	8,1	існуюча
27	Септик №6	16,0	проект
28	Гноєсховище	900,0	існуюча
29	Гноєсховище "Лагуна"	6210,0	існуюча
30	Мийка автотранспорту	156,4	проект
31	Пожпост	35,2	проект
32	Пожжежний резервуар №1	121,0	існуюча
33	Пожжежний резервуар №2	121,0	існуюча
34	Коридор	172,2	проект
35	Каналізаційна насосна станція	16,0	проект
36	Очисні споруди	35,0	проект
37	Трансформаторна підстанція	35,6	існуюча
38	Генератор	11,1	проект
<b>Ділянка №2 (площа 0,36 га)</b>			
39	Водонапірна вежа		існуюча
40	Свердловина води		існуюча

Розріз 1-1

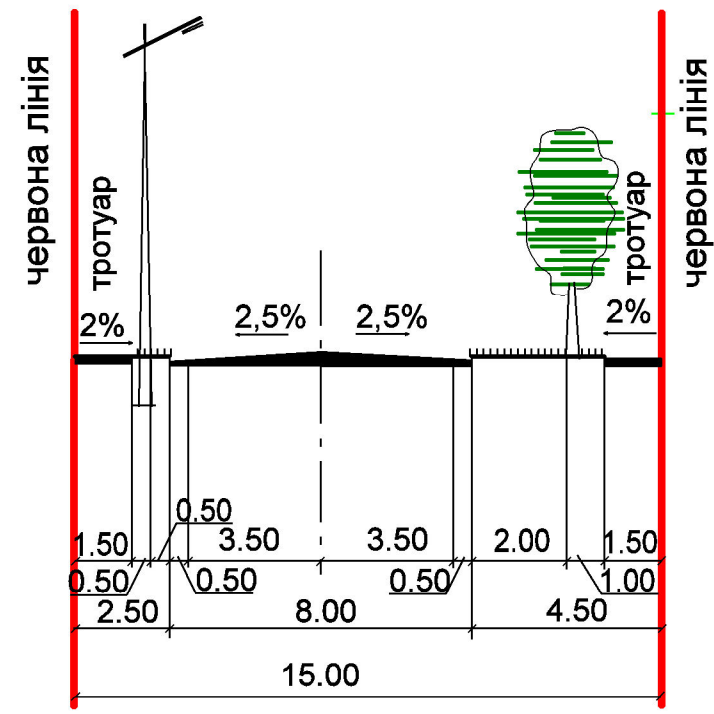

Замовник: Рогатинська міська рада				
Детальний план території земельних ділянок за межами населеного пункту с. Дички, на яких розташовані об'єкти нерухомого майна, власниками якого є ТзОВ "Гудвеллі Україна"				
Зм.	Арк.	№Докум.	Підпис	Дата
Прив.підпр.	Заяць В.А.			
ГАП	Заяць В.А.			
Проектний план з планом червоних ліній. Схема організації руху транспорту і пішоходів М 1:1000			Стадія	Лист
			ДПТ	3
			Листів	6
ПП Заяць В.А.				